

## ARRÊTÉ N° 2024\_A012

Règlementation temporaire de la circulation et du stationnement  
Lors de travaux de raccordement au réseau public de distribution d'électricité  
ZI La Vove - Aix-en-Othe

Le Maire de la commune d'Aix-Villemaur-Pâlis,

**Vu** le Code de la route et notamment l'article R. 411-8,

**Vu** le Code Général des Collectivités Territoriales notamment l'article L.2213-2 et suivants,

**Vu** l'instruction interministérielle sur la signalisation routière et notamment 8<sup>ème</sup> partie et le livre 1, 4<sup>ème</sup> partie, signalisation de prescription,

**Vu** la demande reçue le **11/03/2024**, formulée par l'entreprise INEO M. Michael WYRZYKOWSKI – 10 rue des Varennes 10140 Vendeuvre-sur-Barse relative à des **travaux de raccordement au réseau public de distribution d'électricité pour un branchement à puissance surveillée d'une scierie.**

**Considérant de ce fait qu'il y a lieu de réglementer temporairement la circulation et le stationnement des véhicules,**

### ARRÊTÉ

#### ARTICLE 1 :

A compter du lundi 25 mars 2024 et jusqu'au vendredi 26 avril 2024, la localisation **ZI La Vove**, Aix-en-Othe, est soumise aux prescriptions définies ci-dessous :

- Le cheminement des piétons est dévié côté opposé aux travaux.
- L'accessibilité des secours et des services est maintenue.
- La vitesse maximale est fixée à 30km/h.
- La circulation des véhicules est alternée par feux tricolores de chantier.
- Le stationnement des véhicules est interdit des deux côtés sauf véhicule(s) frappé(s) du logo de l'entreprise pour les besoins des dits travaux.

Les usagers circulant dans la ou les rue(s) précitée(s), devront se conformer aux restrictions de circulation imposées par la signalisation réglementaire de chantier.  
Voir le plan ci-joint.

#### ARTICLE 2 :

L'affichage du présent arrêté et la signalisation réglementaire conforme aux dispositions de l'Instruction Interministérielle sur la signalisation routière seront mises en place et entretenues par les soins et aux frais de l'entreprise INEO.

**ARTICLE 3 :**

Les dispositions définies par le présent arrêté seront effectives uniquement aux dates et pour la durée mentionnées à l'article 1.

**ARTICLE 4 :**

Toute contravention au présent arrêté sera constatée et poursuivie conformément aux lois et réglementations en vigueur.

**ARTICLE 5 :**

Conformément aux articles R 421-1 et suivants du code de justice administrative, le présent arrêté pourra faire l'objet d'un recours devant le Tribunal administratif de Châlons-en-Champagne, dans un délai de deux mois à compter de son caractère exécutoire, par voie postale ou électronique sur l'application « Télérecours » accessible sur le site de téléprocédures ouvert aux citoyens : <https://www.telerecours.fr/>. Dans ce délai, il peut être présenté un recours gracieux prolongeant celui du recours contentieux.

**ARTICLE 6 :** Sont chargés, chacun en ce qui le concerne, de l'exécution du présent arrêté qui sera publié et affiché conformément à la réglementation en vigueur :


- L'entreprise INEO - M. Michael WYRZYKOWSKI,
- M. TARTERET Nicolas,
- Monsieur le Chef de Brigade de la Gendarmerie d'Estissac,
- Monsieur le Chef du Centre de Secours d'Aix-en-Othe,
- Monsieur le Responsable des services techniques municipaux,

Fait à Aix-en-Othe, commune déléguée d'Aix-Villemaur-Pâlis,  
le 12 mars 2024

Le Maire,




Séverine DELSERT BROQUET

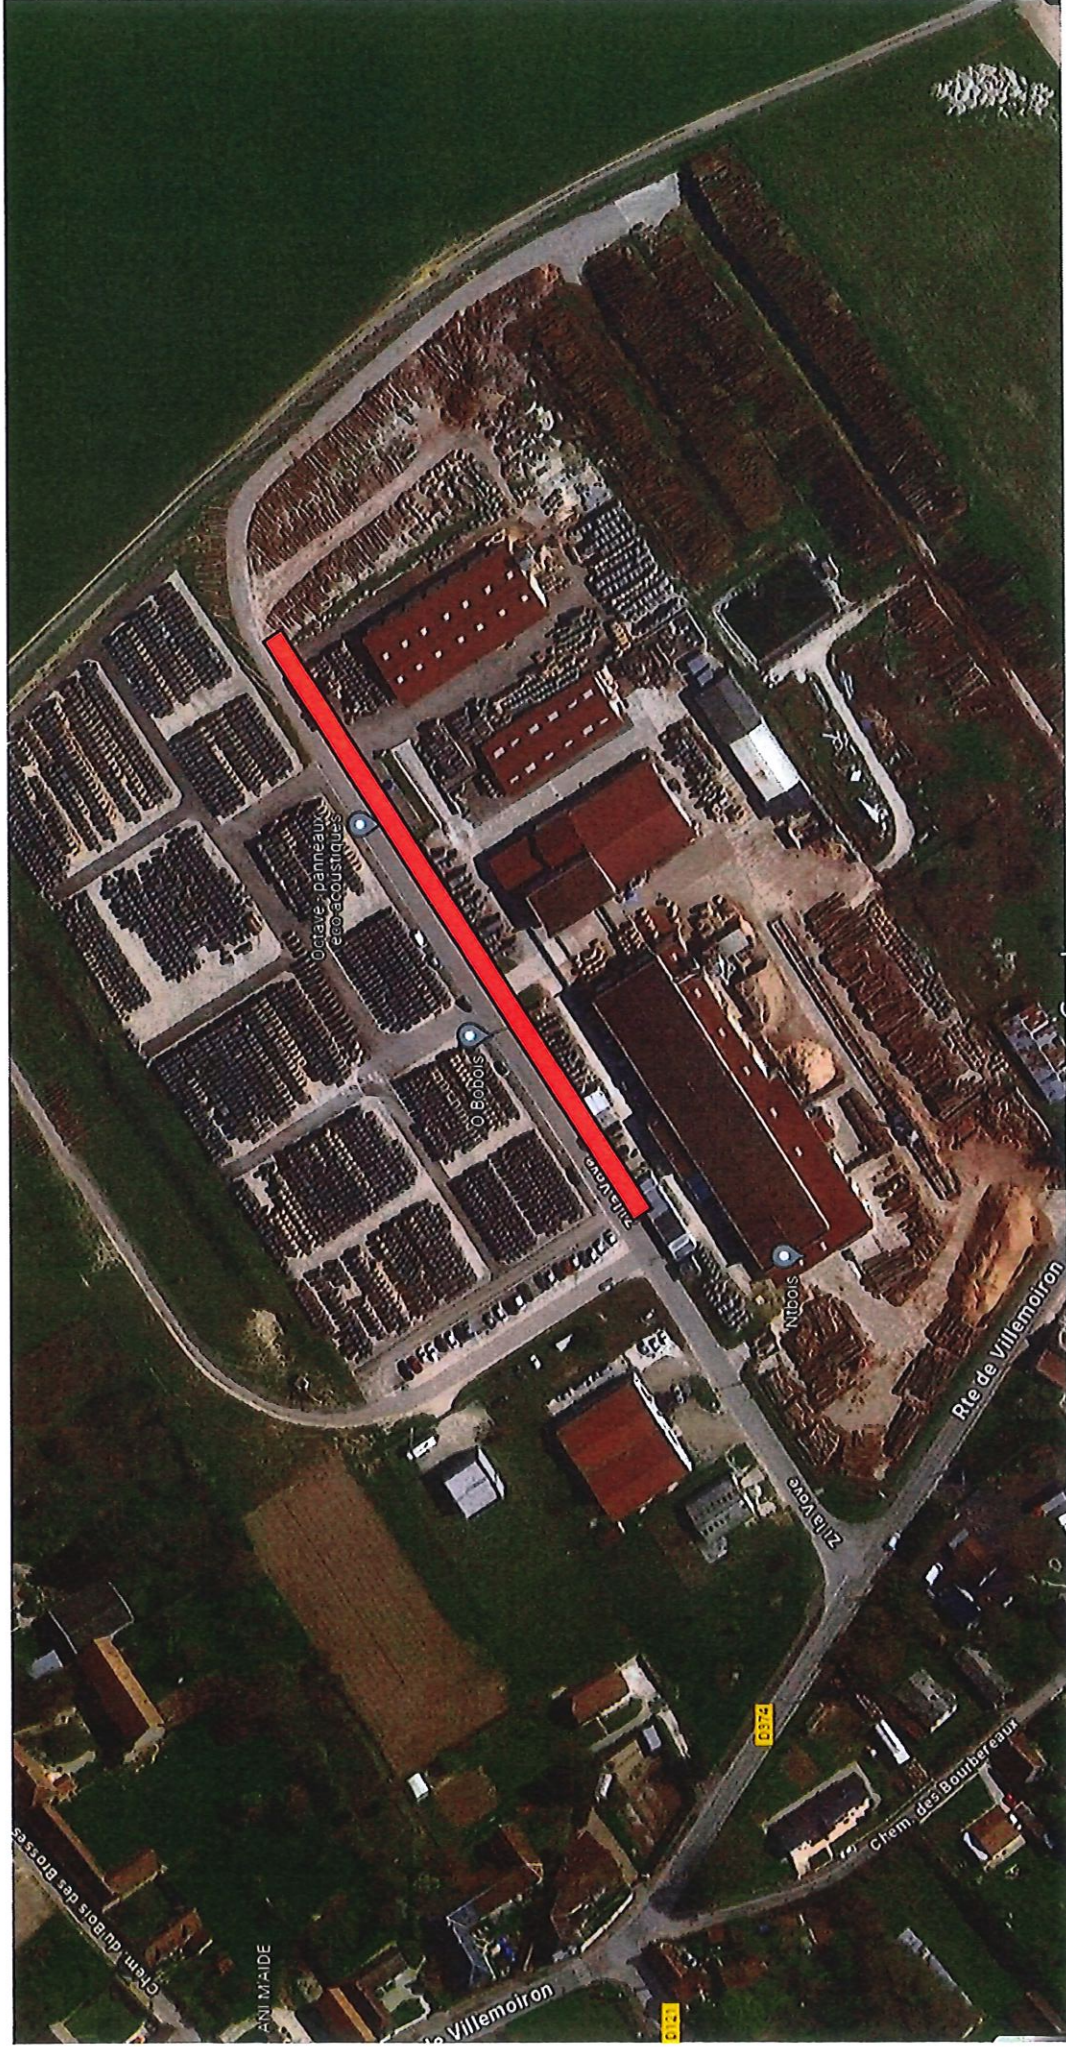

■ Empiètement sur chaussée, suppression d'une voie, circulation alternée par feux tricolores de chantier

# PLAN MASSE

## Echelle: 1/1000

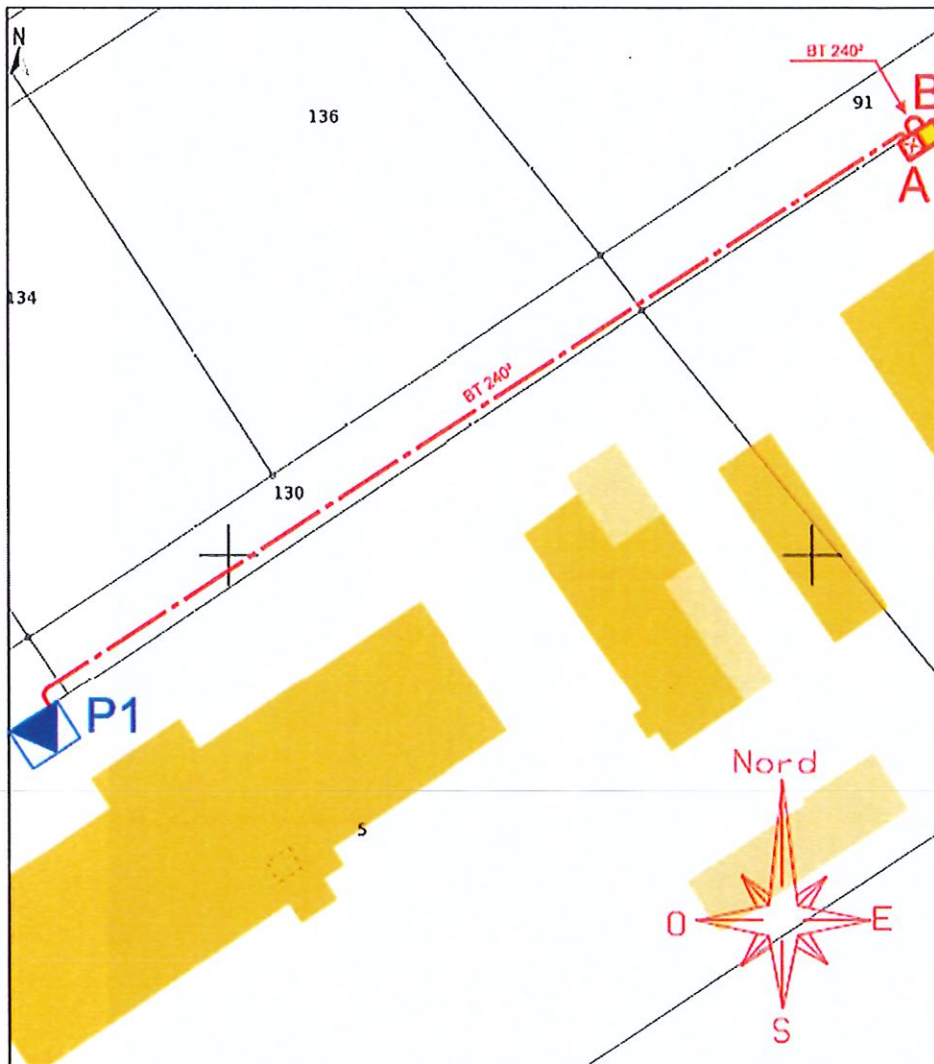

INEO RESEAUX NORD EST  
10 Rue des Varennes  
10140 VENDEUVRE SUR BARSE  
Tel; 03,25 41 41 82

Explorateur de fichiers

